


0 1 2 3 4 5 6 7 8 9 10


SKALA 1:100

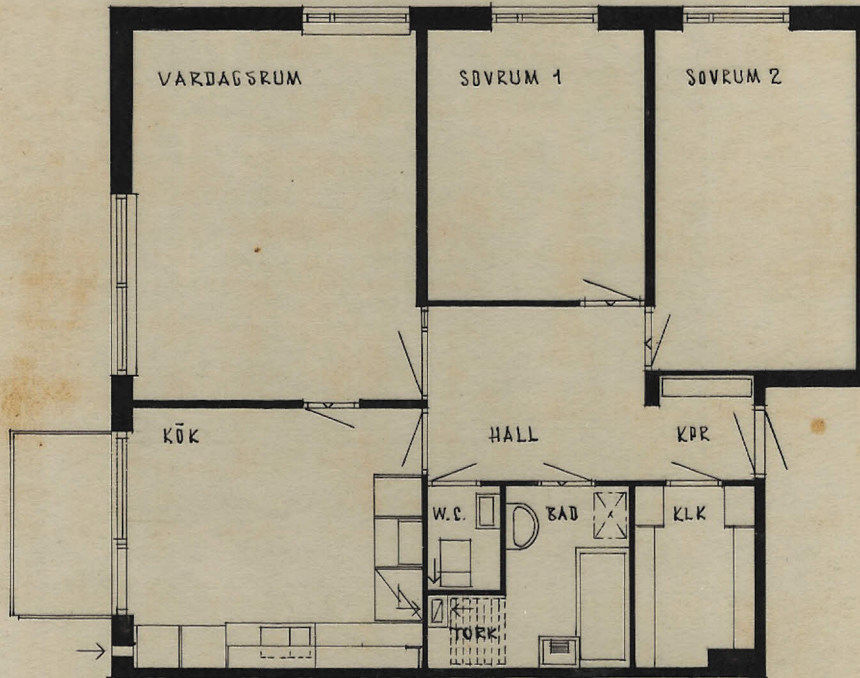

UTRYMME	GOLVBELÄGGN.	VÄGGBEHANDL.	TAPET NR	ROLLAR	FÄRSTA GÅRD I			
KPR., HALL	LINOLEUM	MÅLNING			KVARTER:			
KÖK	LINOLEUM	MÅLNING			GATUADDRESS:			
VARDAGSRUM	LINOLEUM	TAPET			TYP	YTA	LÄG. NR	LÄGE
SOVRUM 1	LINOLEUM	TAPET			Je			
SOVRUM 2	LINOLEUM	TAPET						
BADRUUM	PLATTOR	KAKEL+MÅLN.						
W.C.	PLATTOR	MÅLNING						
KLÄDK.	LINOLEUM	MÅLNING						
					AB SVENSKA BOSTÄDER			

0 1 2 3 4 5 6 7 8 9 10

SKALA 1:100

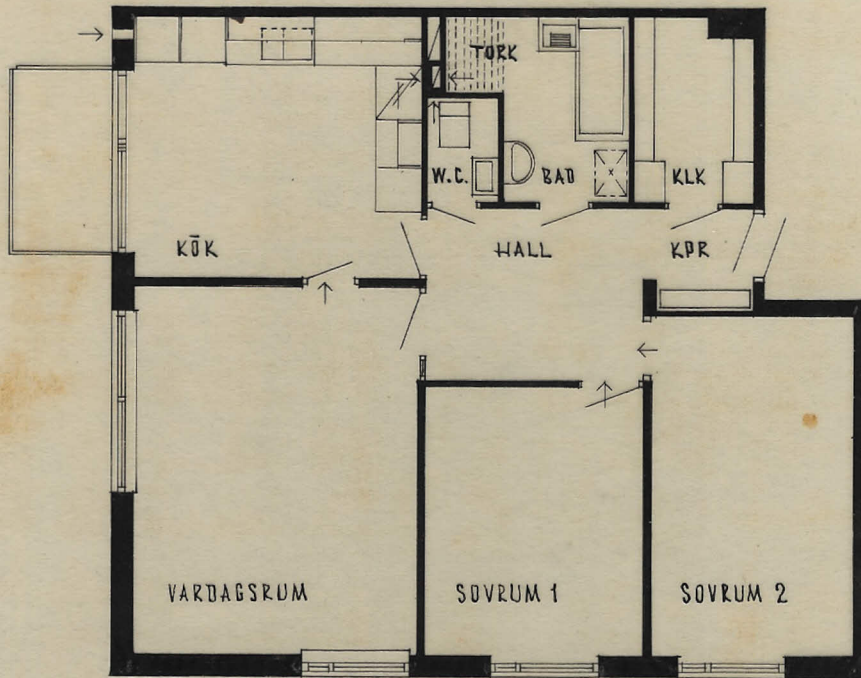


UTRYMME	GOLVBELÄGGN.	VÄGGBEHANDL.	TAPET NR	ROLLAR	FARSTA GÅRD I			
KPR, HALL	LINOLEUM	MÅLNING			KVARTER:			
KÖK	LINOLEUM	MÅLNING			GATUADDRESS:			
VARDAGSRUM	LINOLEUM	TAPET			TYP	YTA	LÄG. NR	LÄGE
SOVRUM 1	LINOLEUM	TAPET			Jes			
SOVRUM 2	LINOLEUM	TAPET						
BADRUUM	PLATTOR	KAKEL+MÅLN.						
W.C.	PLATTOR	MÅLNING						
KLÄDK.	LINOLEUM	MÅLNING			AB SVENSKA BOSTÄDER			

305

0 1 2 3 4 5 6 7 8 9 10

SKALA 1:100

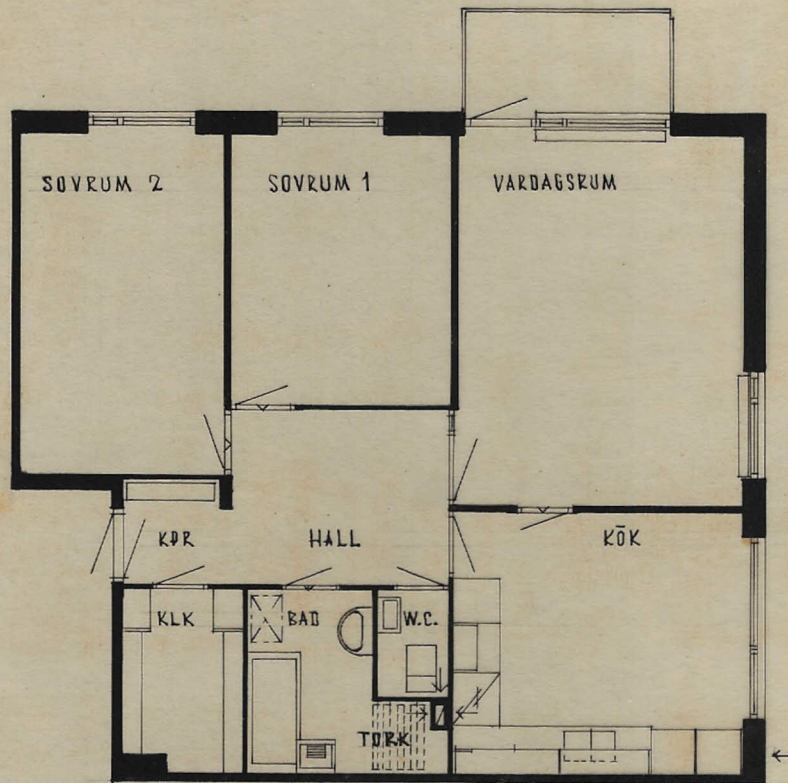


UTRYMME	GOLVBELÄGGN.	VÄGGBEHANDL.	TAPET NR	ROLLAR	FÄRSTA GÅRD I			
KPR, HALL	LINOLEUM	MÄLNING			KVARTER:			
KÖK	LINOLEUM	MÄLNING			GATUADRESS:			
VARDAGSRUM	LINOLEUM	TAPET			TYP	YTA	LÄG. NR	LÄGE
SOVRUM 1	LINOLEUM	TAPET			3f			
SOVRUM 2	LINOLEUM	TAPET						
BADRUM	PLATTOR	KÄKEL+MÄLN.			AB SVENSKA BOSTÄDER			
W.C.	PLATTDK	MÄLNING						
KLÄDK.	LINOLEUM	MÄLNING						

3f

0 1 2 3 4 5 6 7 8 9 10

SKALA 1:100

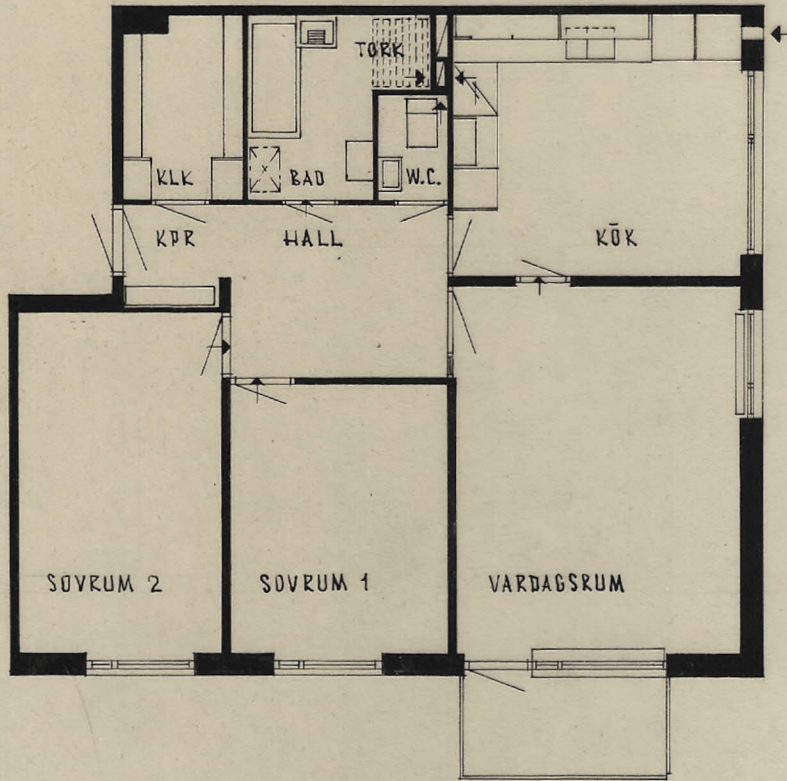

UTRYMME	GOLVBELÄGGN.	VÄGGBEHANDL.	TAPET NR	RULLAR	FÄRSTA GÅRD I			
KPR, HALL	LINOLEUM	MÅLNING			KVARTER:			
KÖK	LINOLEUM	MÅLNING			GATUADRESS:			
VARDAGSRUM	LINOLEUM	TAPET			TYP	YTA	LÄG. NR	LÄGE
SOVRUM 1	LINOLEUM	TAPET			Jfs			
SOVRUM 2	LINOLEUM	TAPET						
BADRUM	PLATTOR	KAKEL+MÅLN.						
W.C.	PLATTOR	MÅLNING						
KLÄDK.	LINOLEUM	MÅLNING			AB SVENSKA BOSTÄDER			

Jfs